




病院 平面図 1階

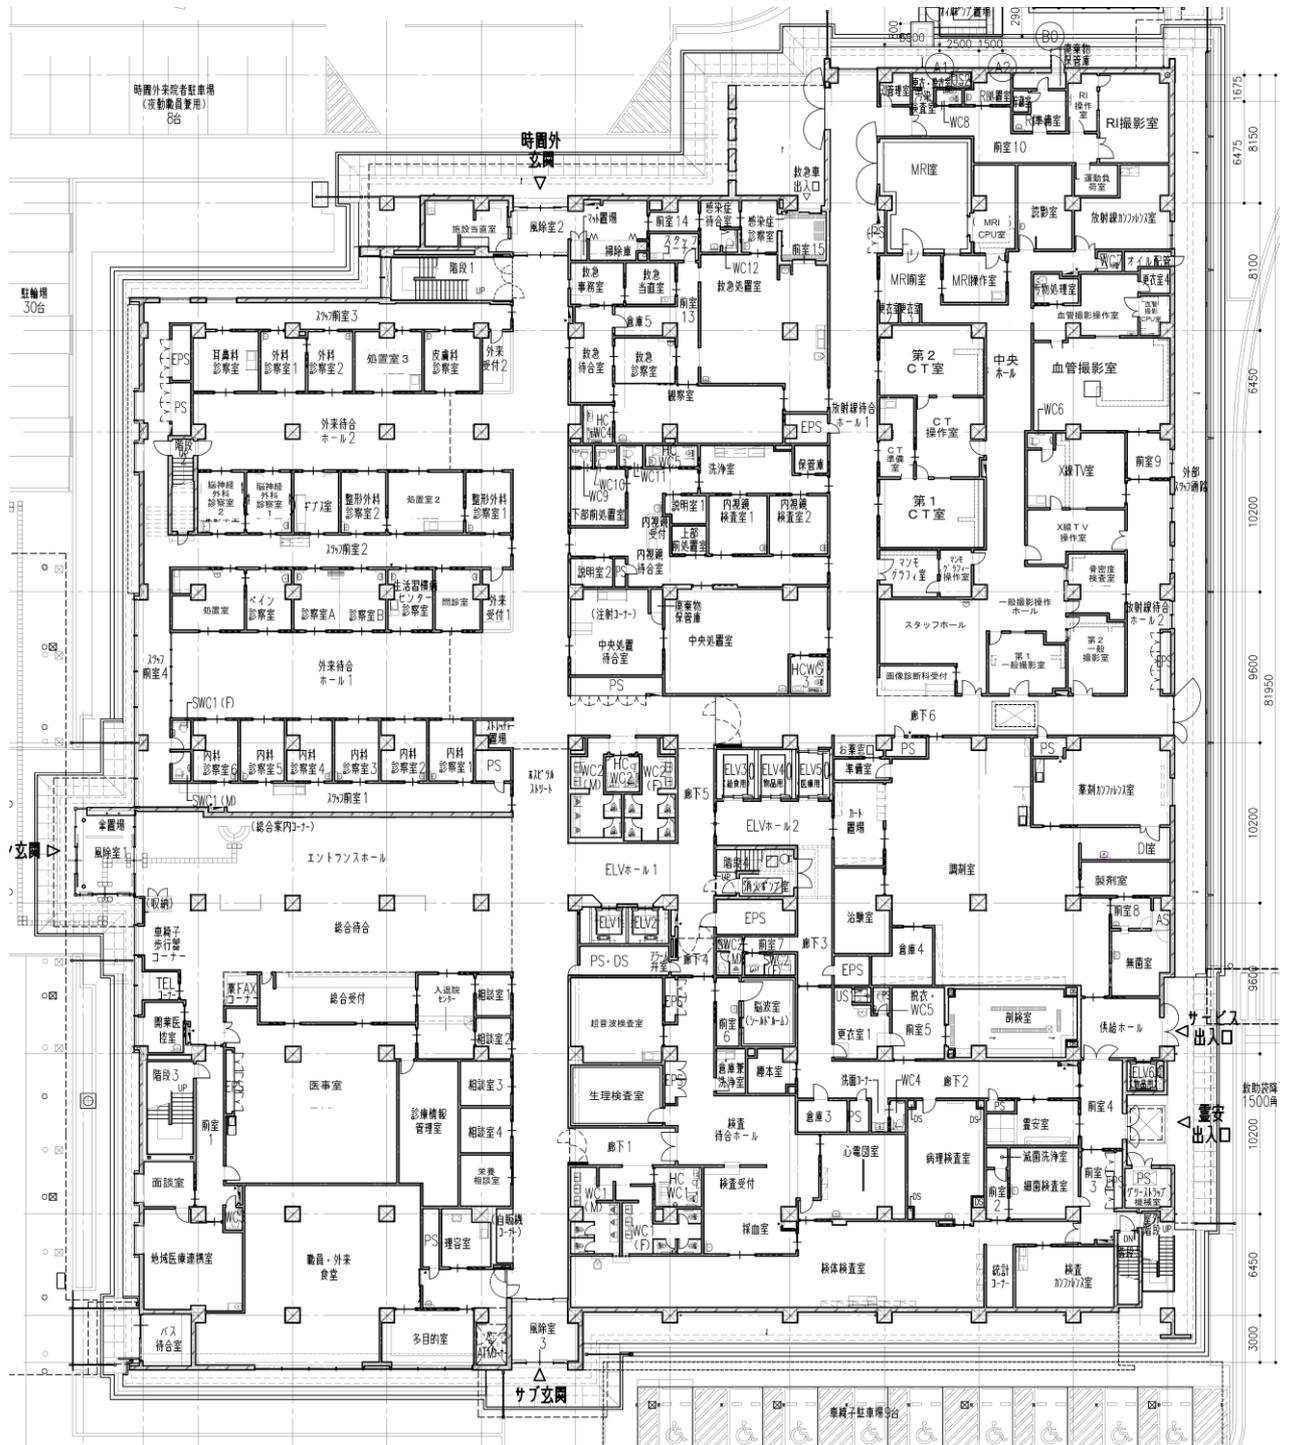

病院 平面図 2階

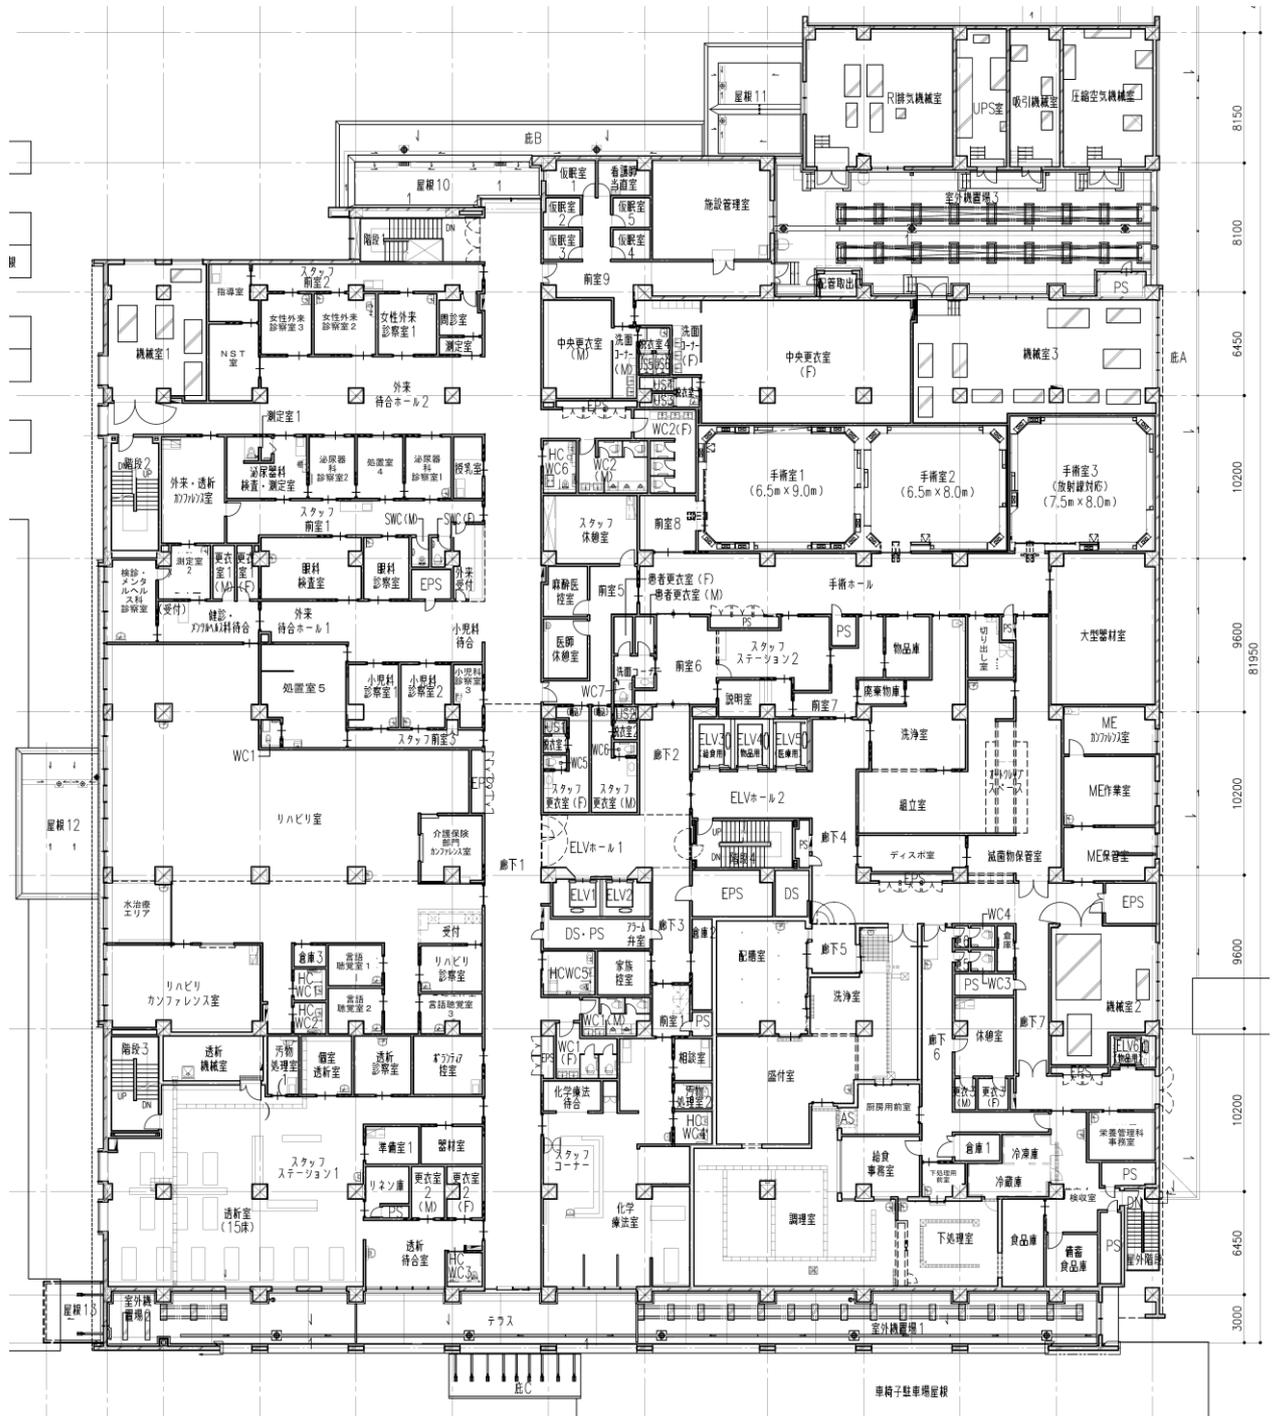


病院 平面図 3階

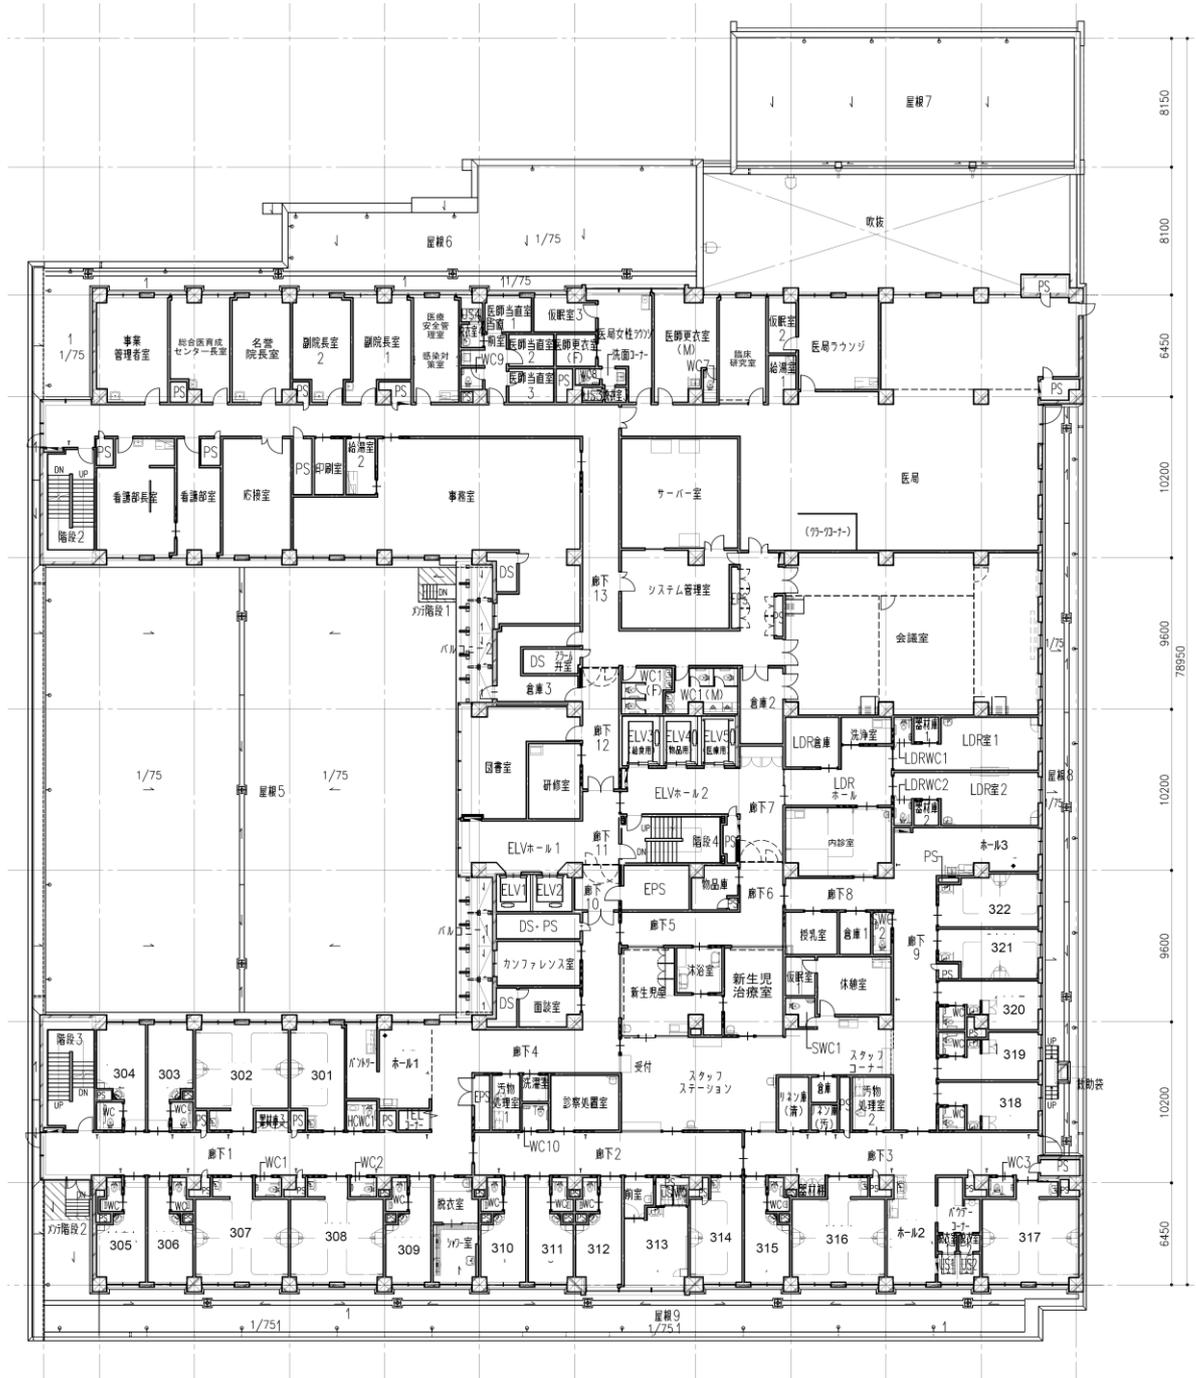


病院 平面図 5階



宿舎 1階

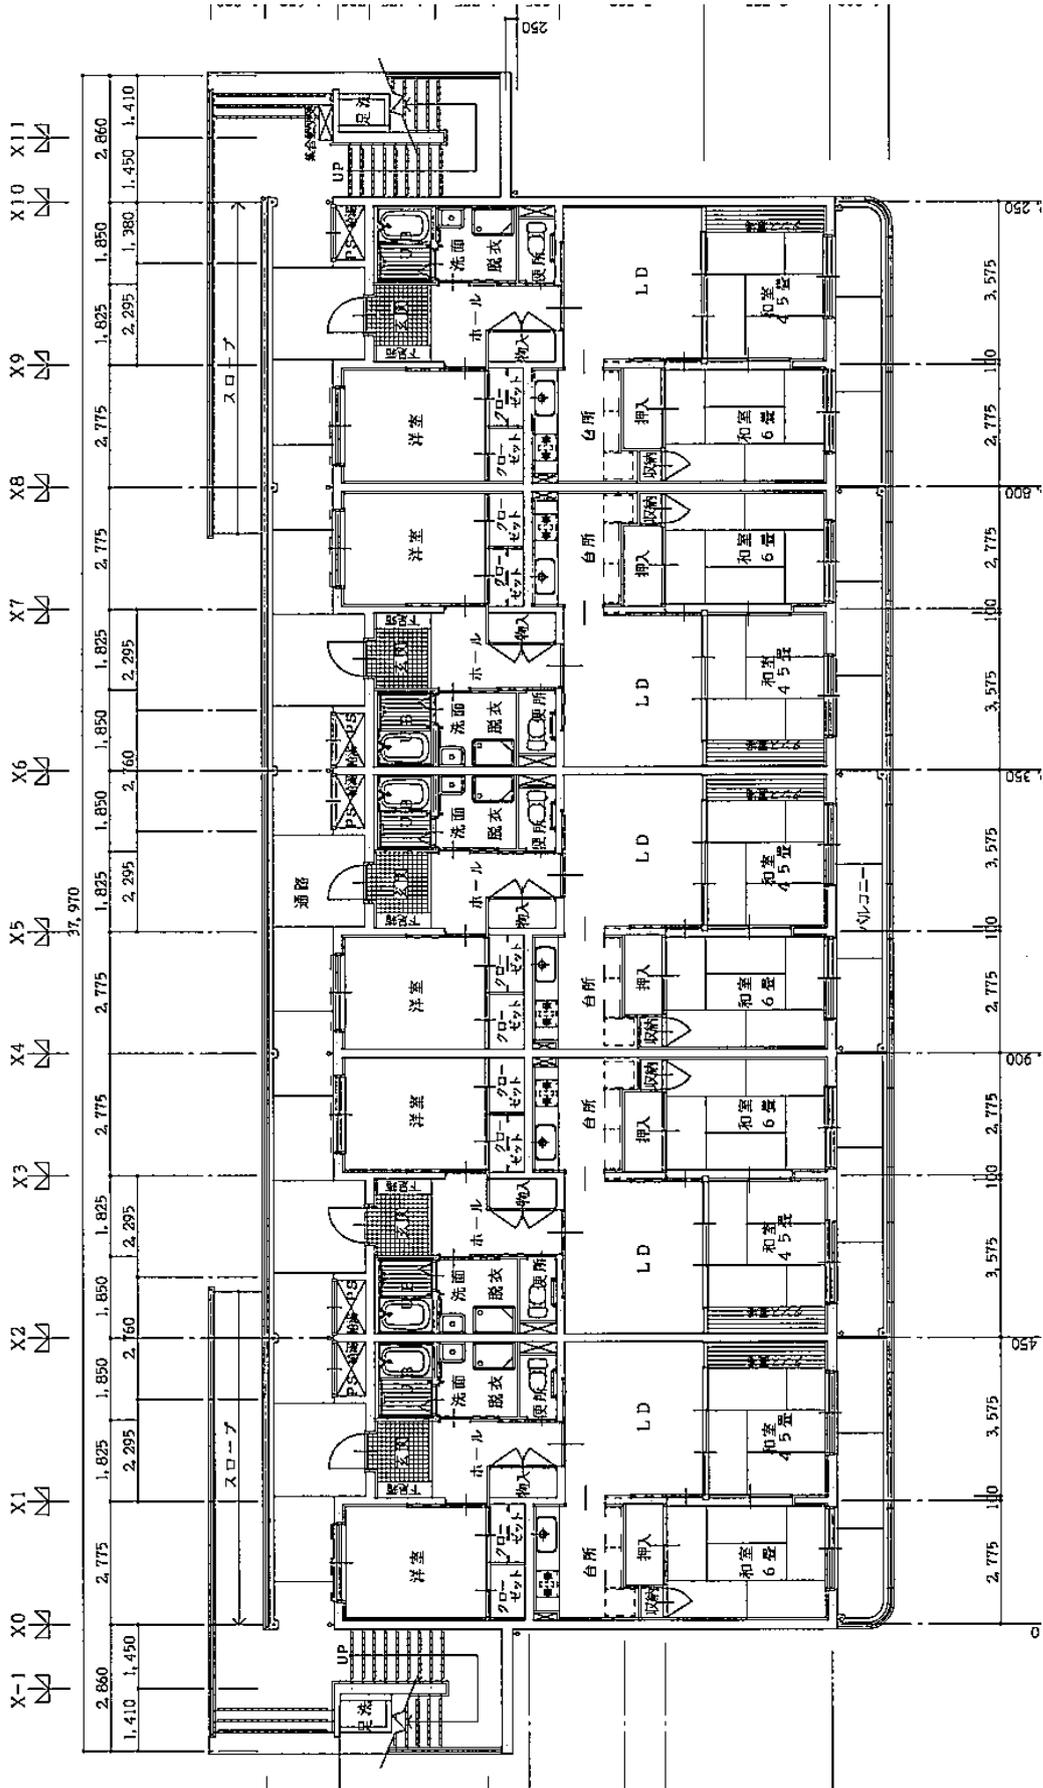

宿舎 2・3階

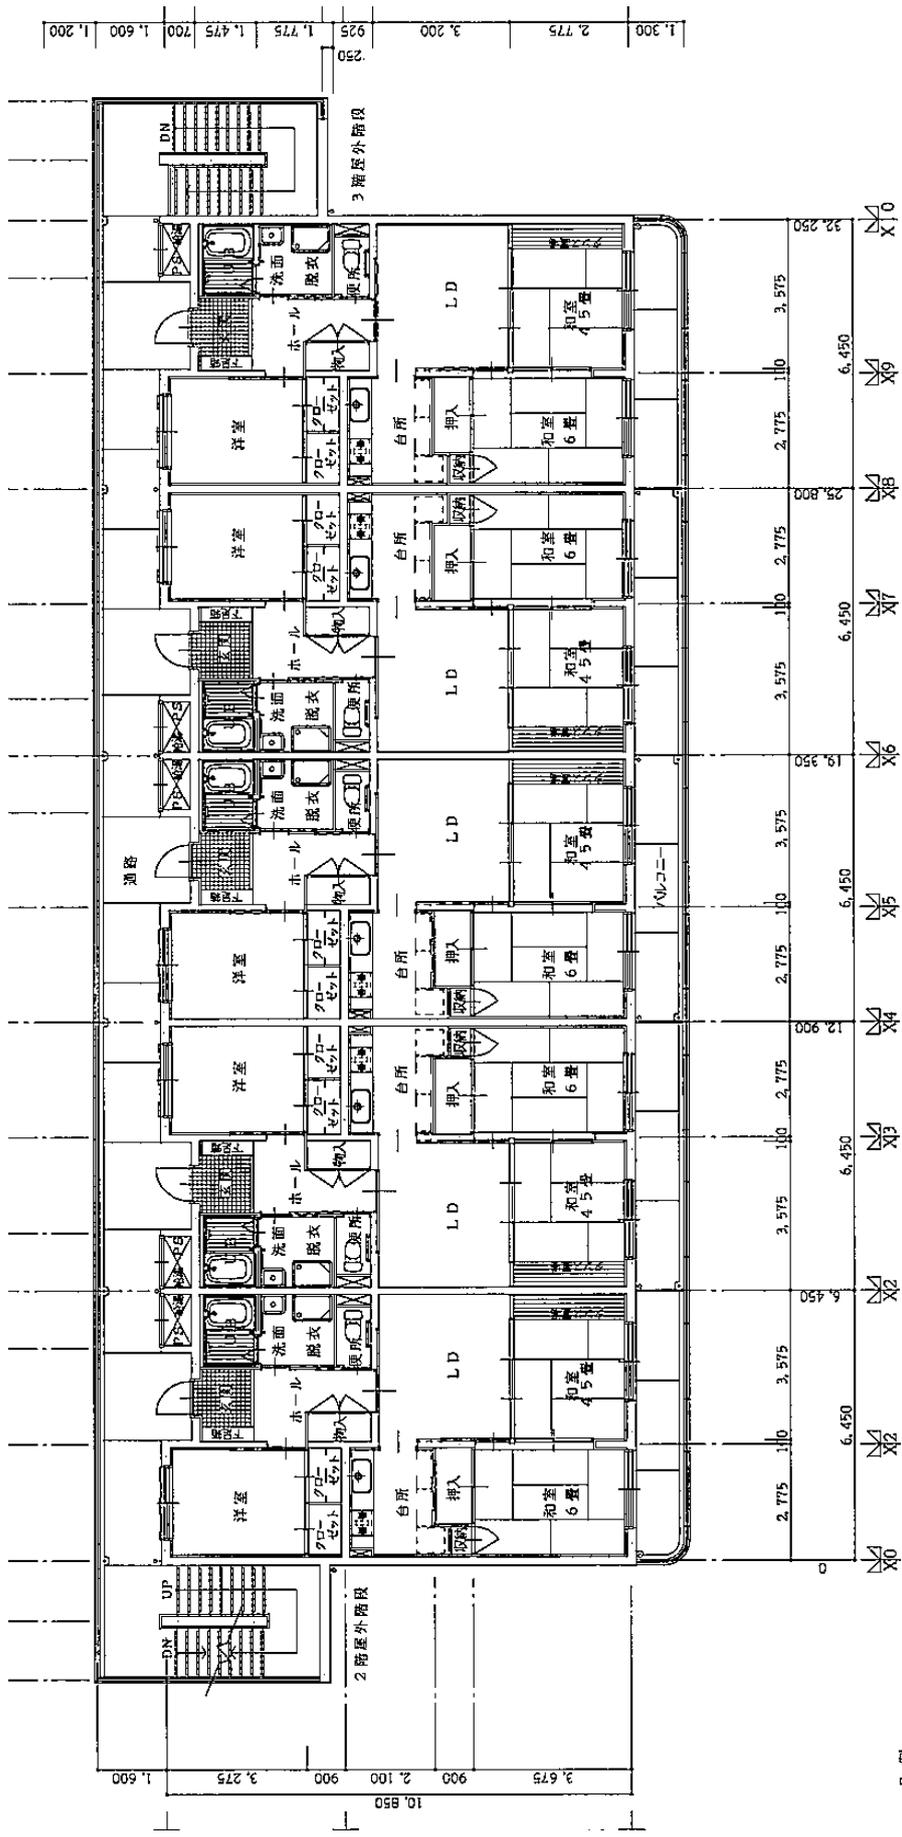

2, 3 階平面図 1:100

凡例

- RC壁 (外壁・基礎・間仕切壁等) (各戸防火区画)
- 内装壁パネル

敷地平面図

